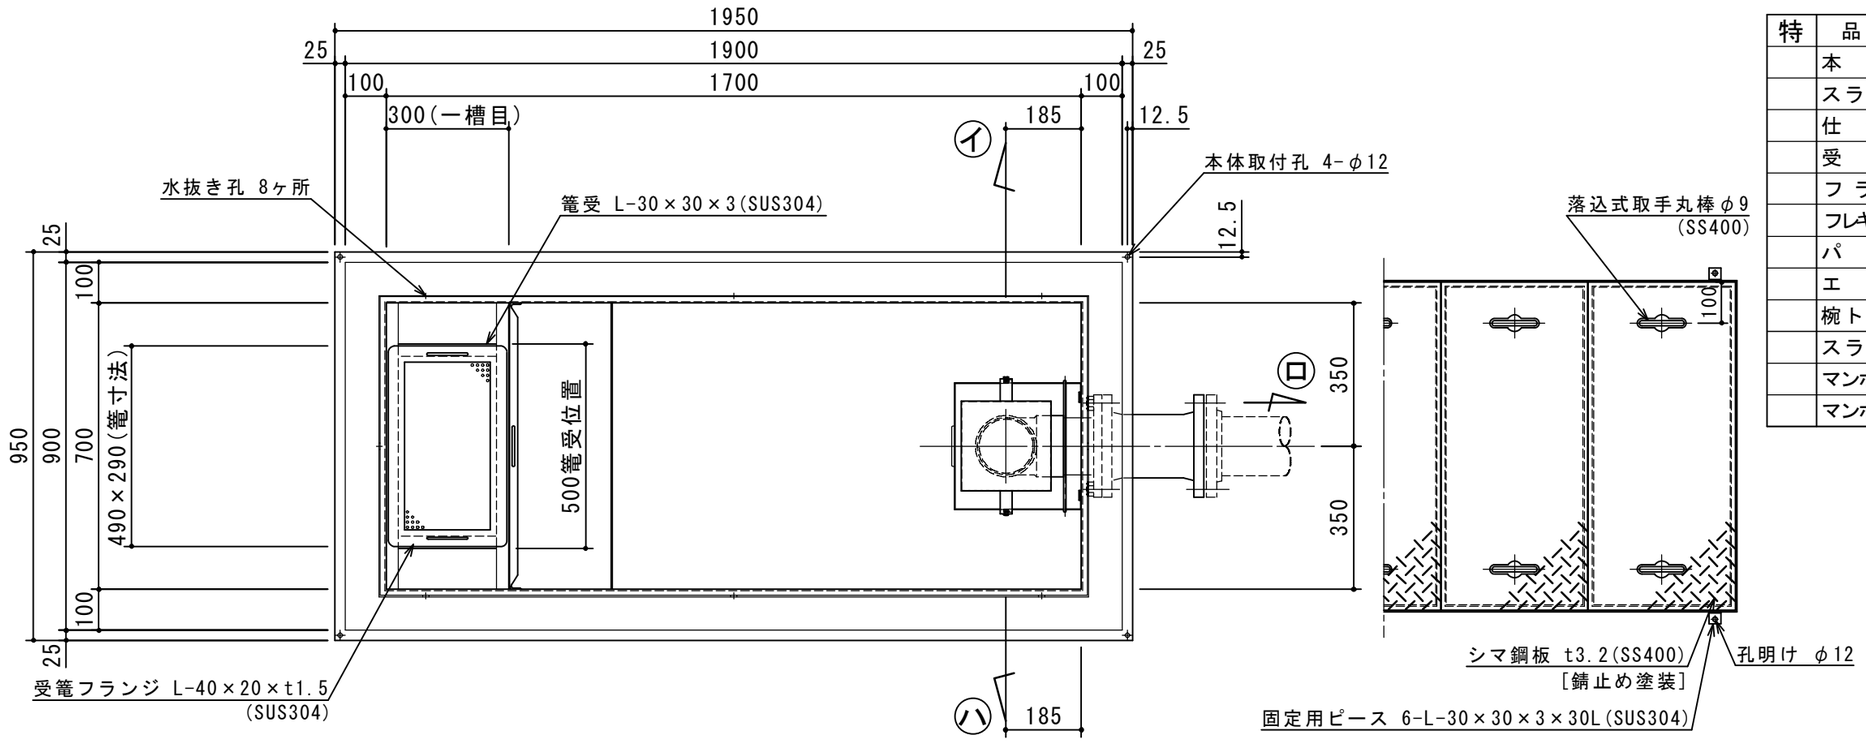

特	品　名	材 質	サ　イ　ズ	個数
	本　体	(SUS304)	1700L×700W×650H×t3.0	1
	スライド板	(SUS304)	690×750×t1.5	1
	仕 切 板	(SUS304)	140×700×t2.0	1
	受　篭	(SUS304)	290L×490W×t0.8×φ3-5	1
	フ ラ ン ジ	(SUS304)	125A×JIS10K	1
	フレキシブルJ	(ゴム)	125A×250L (JIS10K)	1
	パ イ プ	(SUS304)	125A×145L	1
	エ ル ボ	(PVC)	125VUDL	1
	椀トラップ	(SUS304)	190L×190W×t1.5	1
	スライド板	(SUS304)	310L×310W×580H×t1.5	1
	マンホール枠	(SUS304)	1808L×810W (L-40×40×3)	1
	マンホール蓋	(SS400)	360×802×t3.2	5

本 体 質 量	187 kg
マンホール質量	59 kg
蓋１枚当り質量	10 kg
許容流入流量	376.0L/min
標準阻集グリース量	124.8 kg
認 定 番 号	第19124号
排 出 管 方 向	○ 方向
納 入 台 数	台

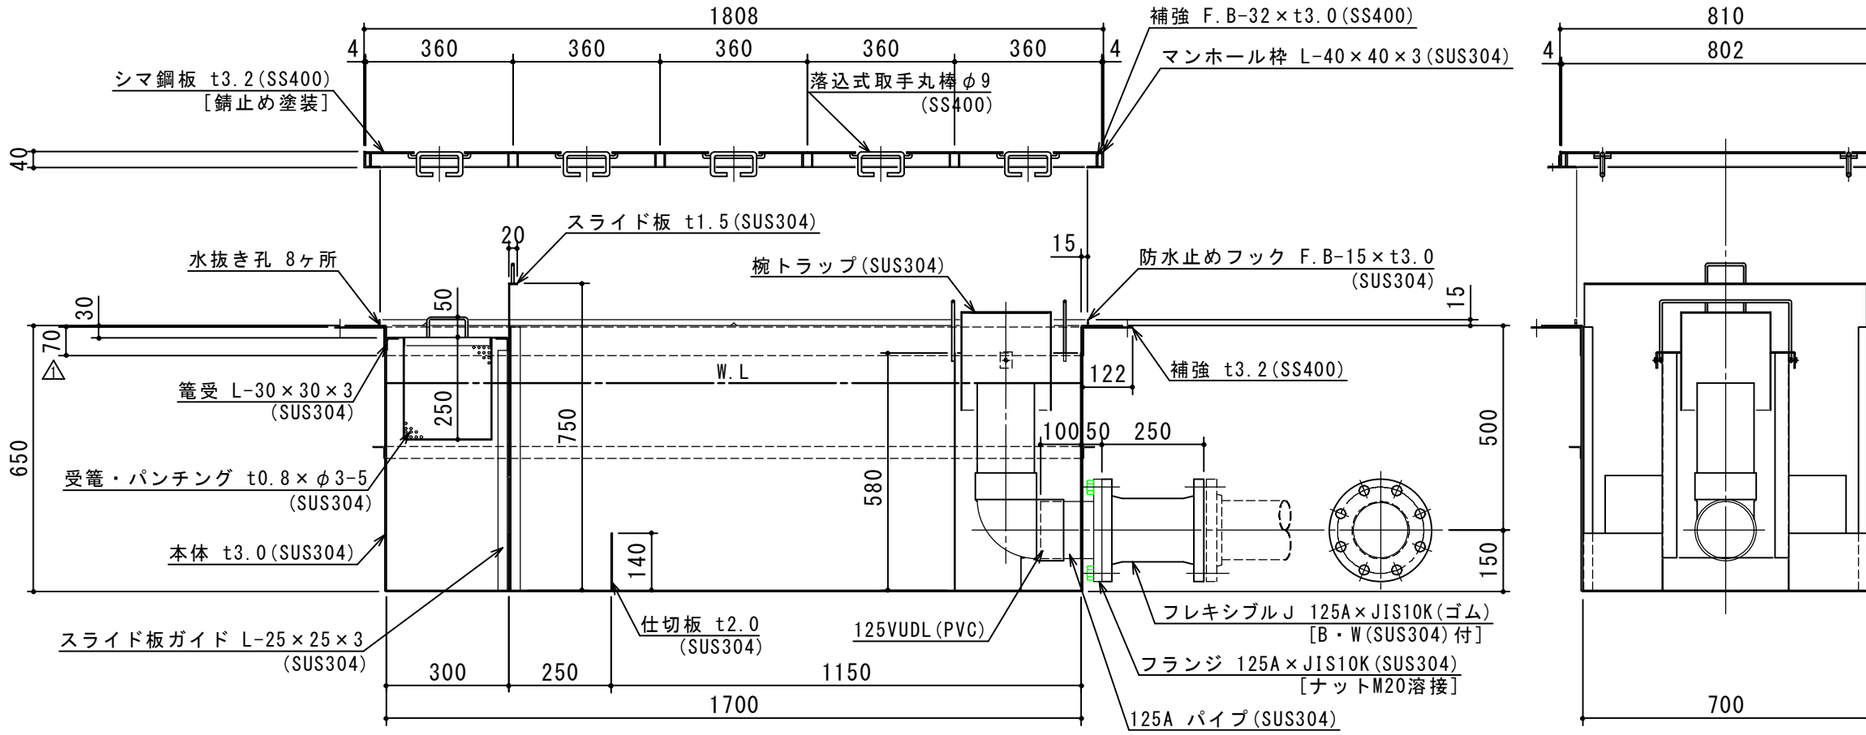

標準スラブ開口寸法	長　さ	幅
	1800	800

(注)標準スラブ開口寸法の他に、排出管の方向・口径を考慮し、開口してください。

(注1) イ ロ ハ は排出管方向を示す。
(注2)マンホール蓋は錆止め塗装とする。
(注3)マンホールは人荷重とする。

本体ツバ溶接部スプレー塗装不可

溶接部スプレー塗装処理

出図印
出図
技術部
照査

注記)	順	改訂日	改訂内容	製図
	4			
	3			
	2			
	1	2019.07.18	ツバ裏補強折り曲げ寸法　80→70に変更	小林

承認	検図	製図	担当者
横堀	横堀	池田	

作成年月日 2019.10.04

宛先名	殿	工事名	
品名	SE式グリーストラップ	型式	SE－376SA－U（F）
図番	20－19	記号	SA-U376F
縮尺	1/15		

SHIMODA 下田エコテック株式会社