| 特 | 品　名 | 材 質 | サ　イ　ズ | 個数 |
|---|---|---|---|---|
| | 本　体 | (GFRP) | 350L×200W×210H | 1 |
| | スライド板 | (GFRP) | 170×175×t3.0 | 1 |
| | 受　篭 | (SUS304) | 150L×170W×80H×t0.8×φ3-5 | 1 |
| | 流 入 管 | (PVC) | 50ソケット | 1 |
| | 排 出 管 | (PVC) | 50ソケット | 1 |
| | トラップ管 | (PVC) | 50VUDT 掃除口 | 1 |
| | フ　タ | (GFRP) | 430L×280W | 1 |
| | キャッチクリップ | (SUS304) | C-1136-B | 4 |

| | |
|---|---|
| 本 体 質 量 | 5 kg |
| 許容流入流量 | 6.0 L |
| 標準阻集グリース量 | 1.9 kg |
| 認 定 番 号 | 第19125号 |
| 納 入 台 数 | 台 |




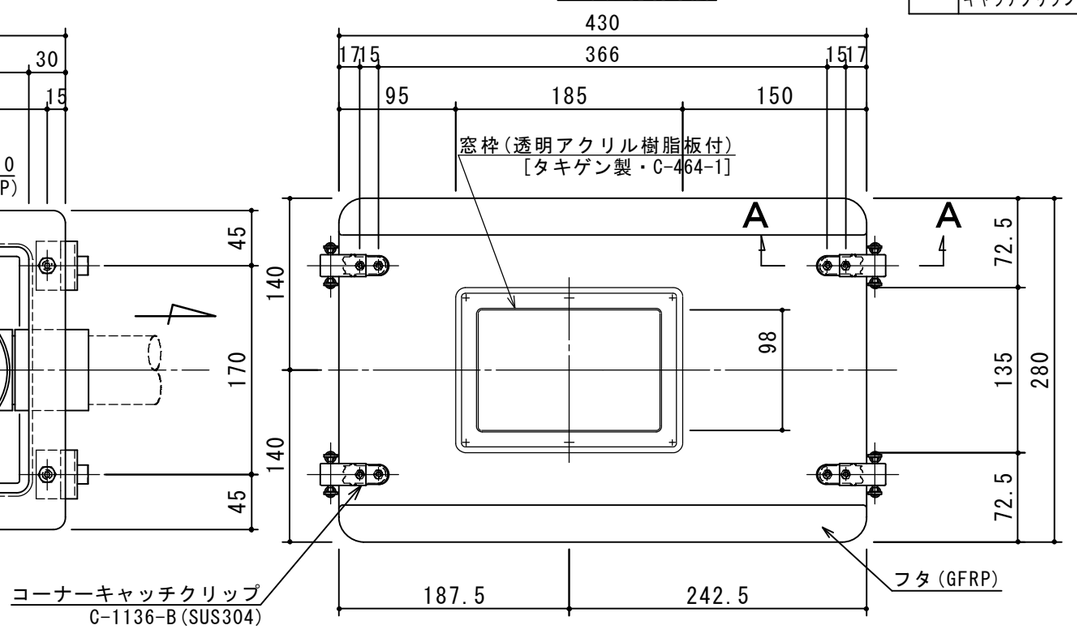


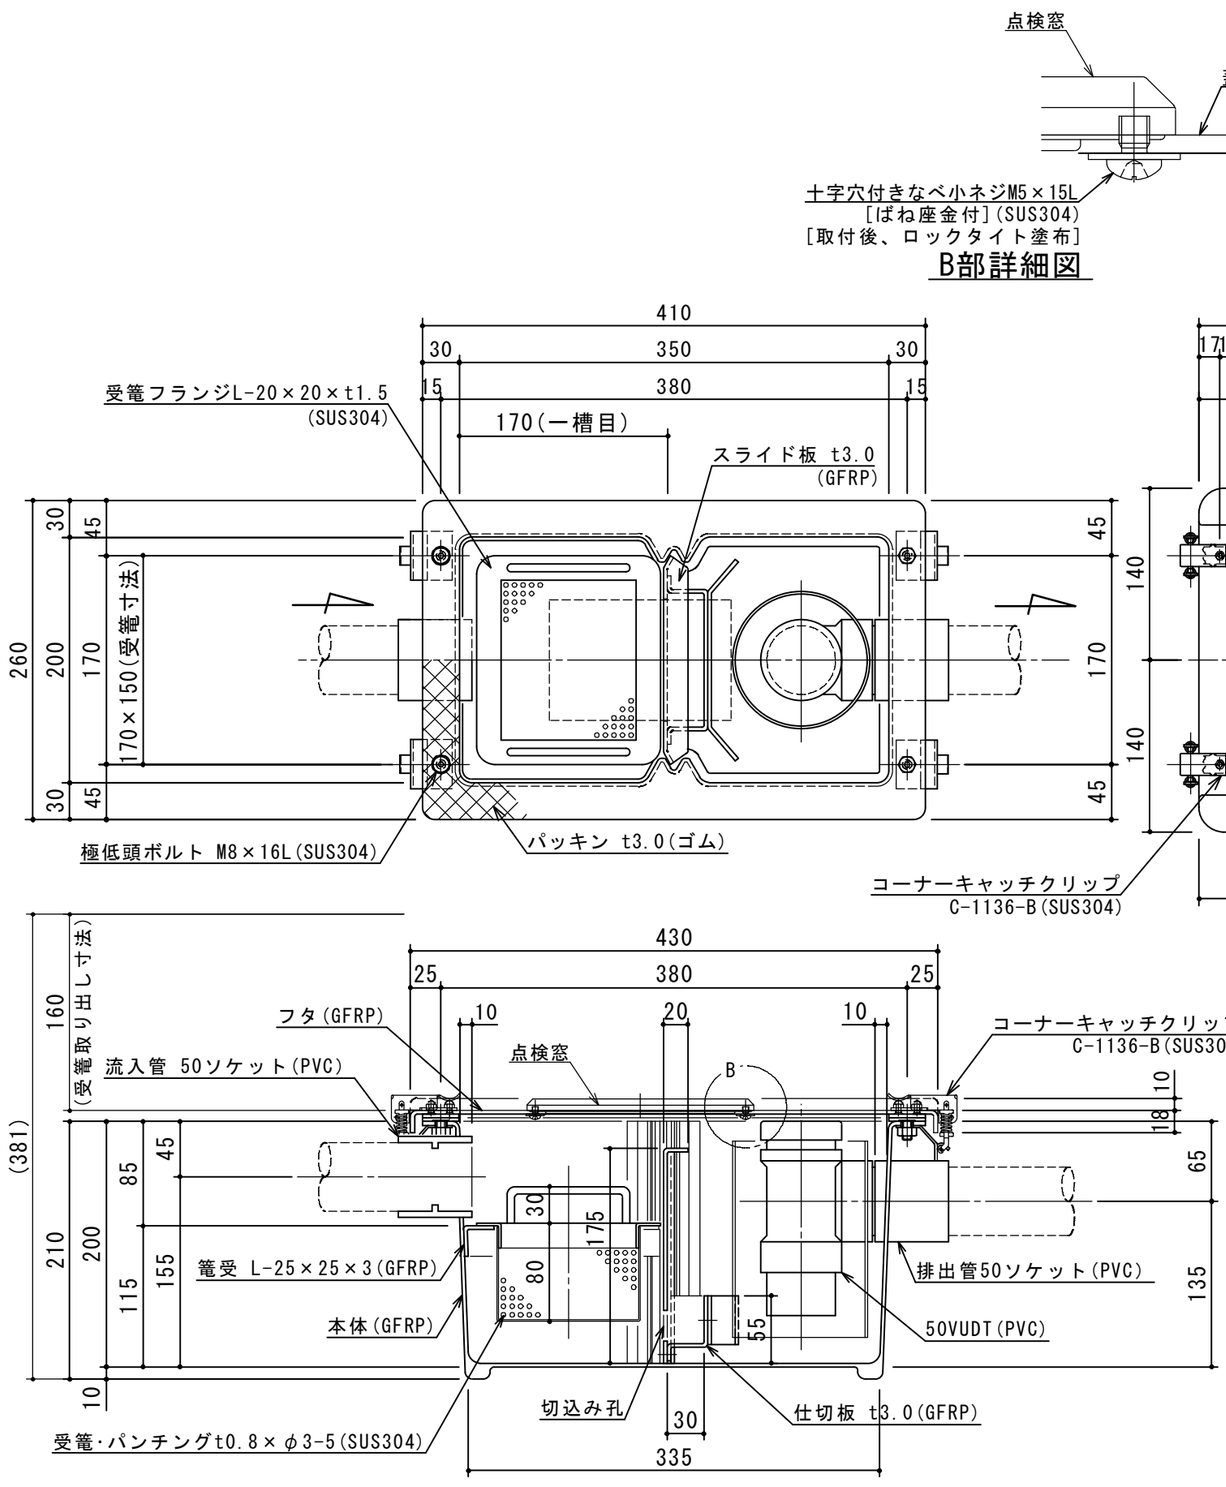


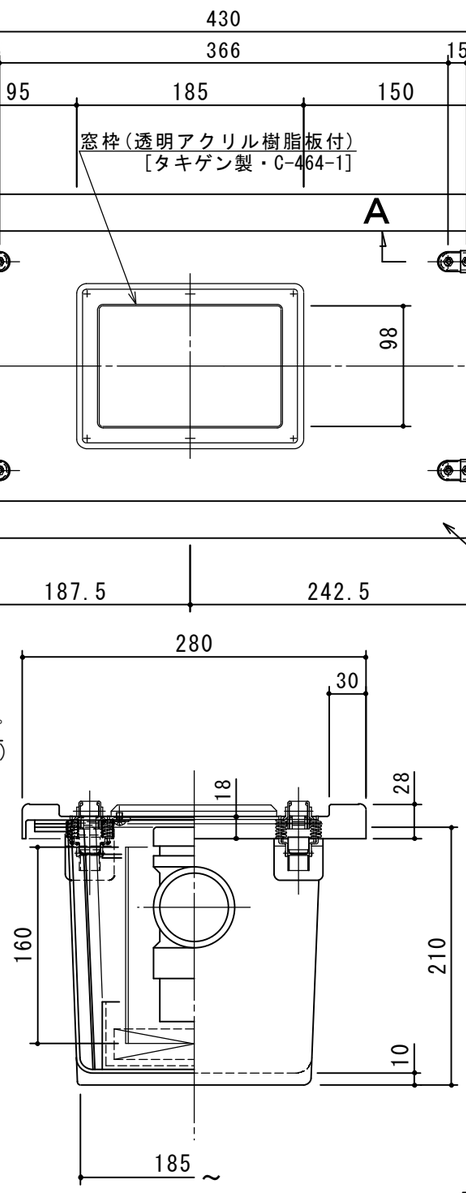


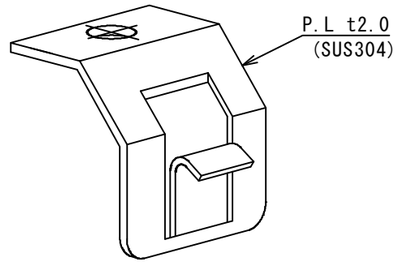


受具取付金具図

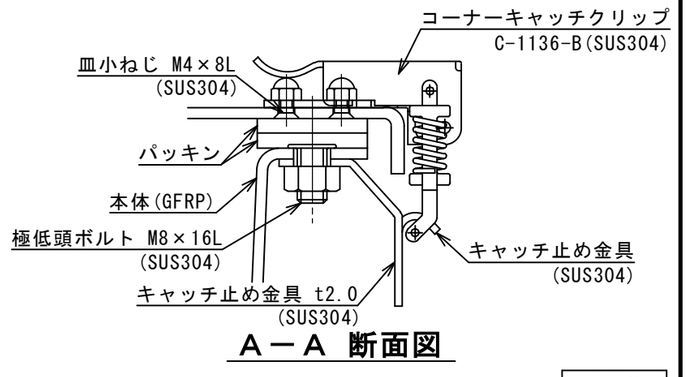


Ａ－Ａ 断面図

部品：十字穴付きなべ小ネジM5×15L(SUS304)　6本
（ばね座金付）

出図印
出図
技術部
照査




B部詳細図

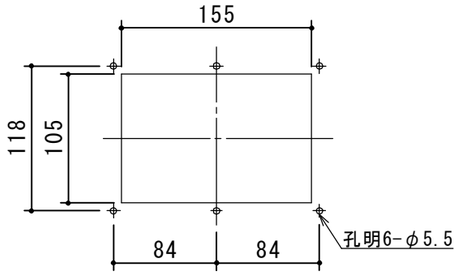


パネル孔明寸法

| 注記) | 順 | 改訂日 | 改訂内容 | 製図 |
|---|---|---|---|---|
| | ④ | | | |
| | ③ | | | |
| | ② | | | |
| | ① | | | |

| 承認 | 検図 | 製図 | 担当者 |
|---|---|---|---|
| 横堀 | | 関 | |

作成年月日 2019.05.20

| 宛先名 | 殿 | 工事名 | |
|---|---|---|---|
| 品名 | SE式床置型グリーストラップ | 型式 | SE－6SA－RFWC |
| 図番 | 20－19 | 記号 | SCRFWC006 |
| 縮尺 | 1/5 | | |

SHIMODA 下田エコテック株式会社