(注)受篭向き注意

特	品　名	材 質	サ　イ　ズ	個数
	本　体	(GFRP)	1010L×410W×716H	1
	スライド板	(GFRP)	405×525×t3.0	1
	仕　切　板	(GFRP)	35×360×t3.0	1
	受　篭	(SUS304)	260L×380W×t0.8×φ3-5	1
	流　入　管	(PVC)	100ソケット	1
	排　出　管	(PVC)	100ソケット	1
	トラップ管	(PVC)	100VUDT 掃除口	1
	マンホール枠	(SUS304)	1109L×510W　(L-40×40×3)	1
	マンホール蓋	(SS400)	367×502×t3.2	3

本体質量	68 kg
マンホール質量	26 kg
蓋1枚当り質量	7 kg
許容流入流量	150.0 L/min
標準阻集グリース量	49.8 kg
認定番号	第22187号
流入管方向	□ 方向
排出管方向	○ 方向
納入台数	台

(注1) 上 中 下 は流入管方向を示す。
(注2) イ ロ ハ は排出管方向を示す。
(注3) マンホール蓋は錆止め塗装とする。
(注4) マンホールは人荷重とする。

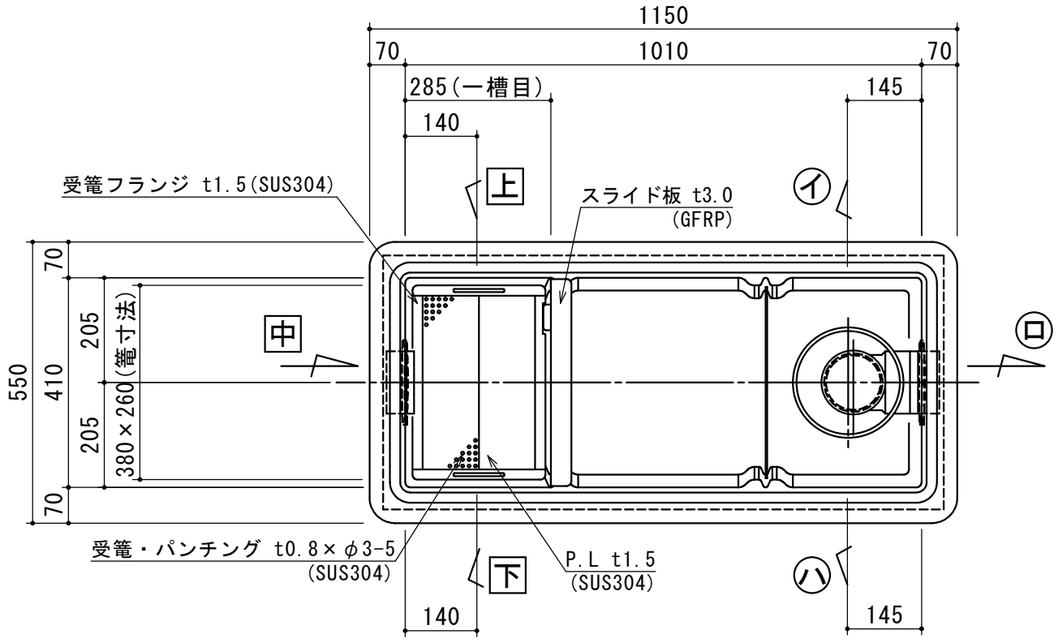

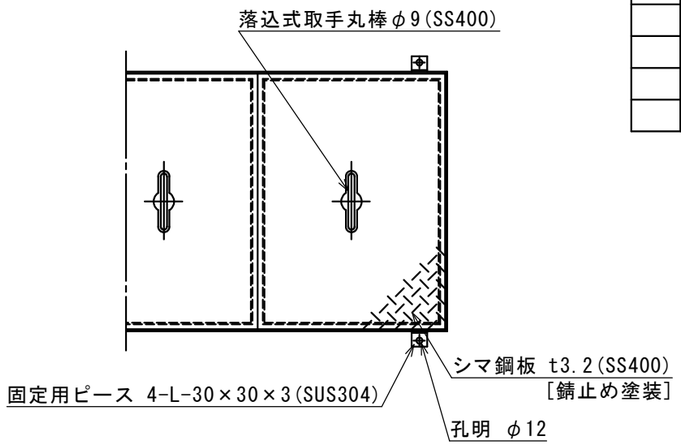

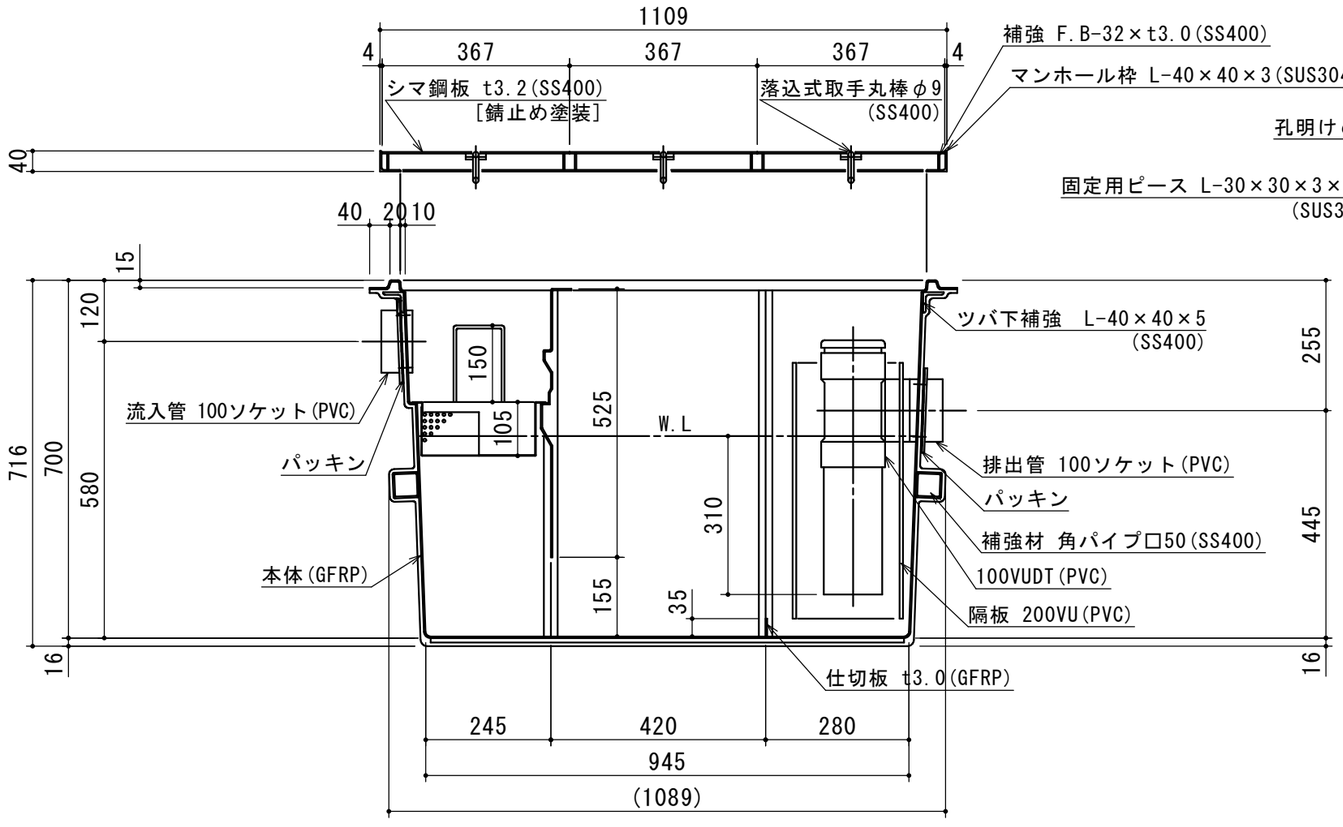

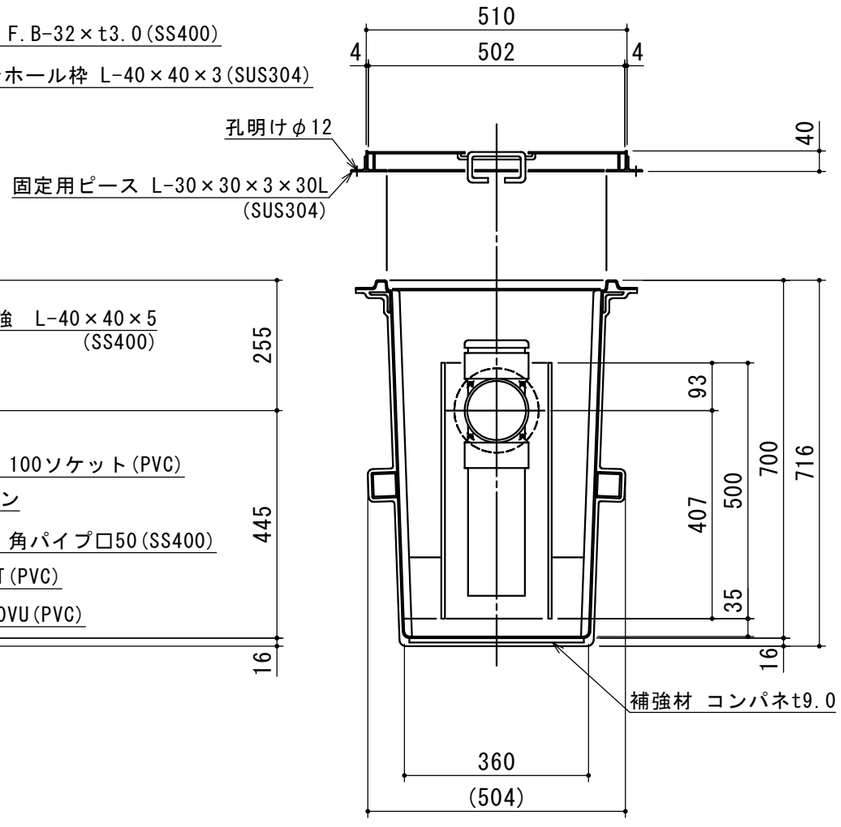

注記)	順	改訂日	改訂内容	製図
	4			
	3			
	2			
	1			

承認	検図	製図	担当者
横堀	池田	小林	

作成年月日	2022.06.06	宛先名	殿	工事名	
		品名	SE式補強型グリーストラップ	型式	SE150NS−RDS
		図番	20−22	記号	NSRDS150
		縮尺	1/12		

SHIMODA 下田エコテック株式会社