(注)受篭向き注意

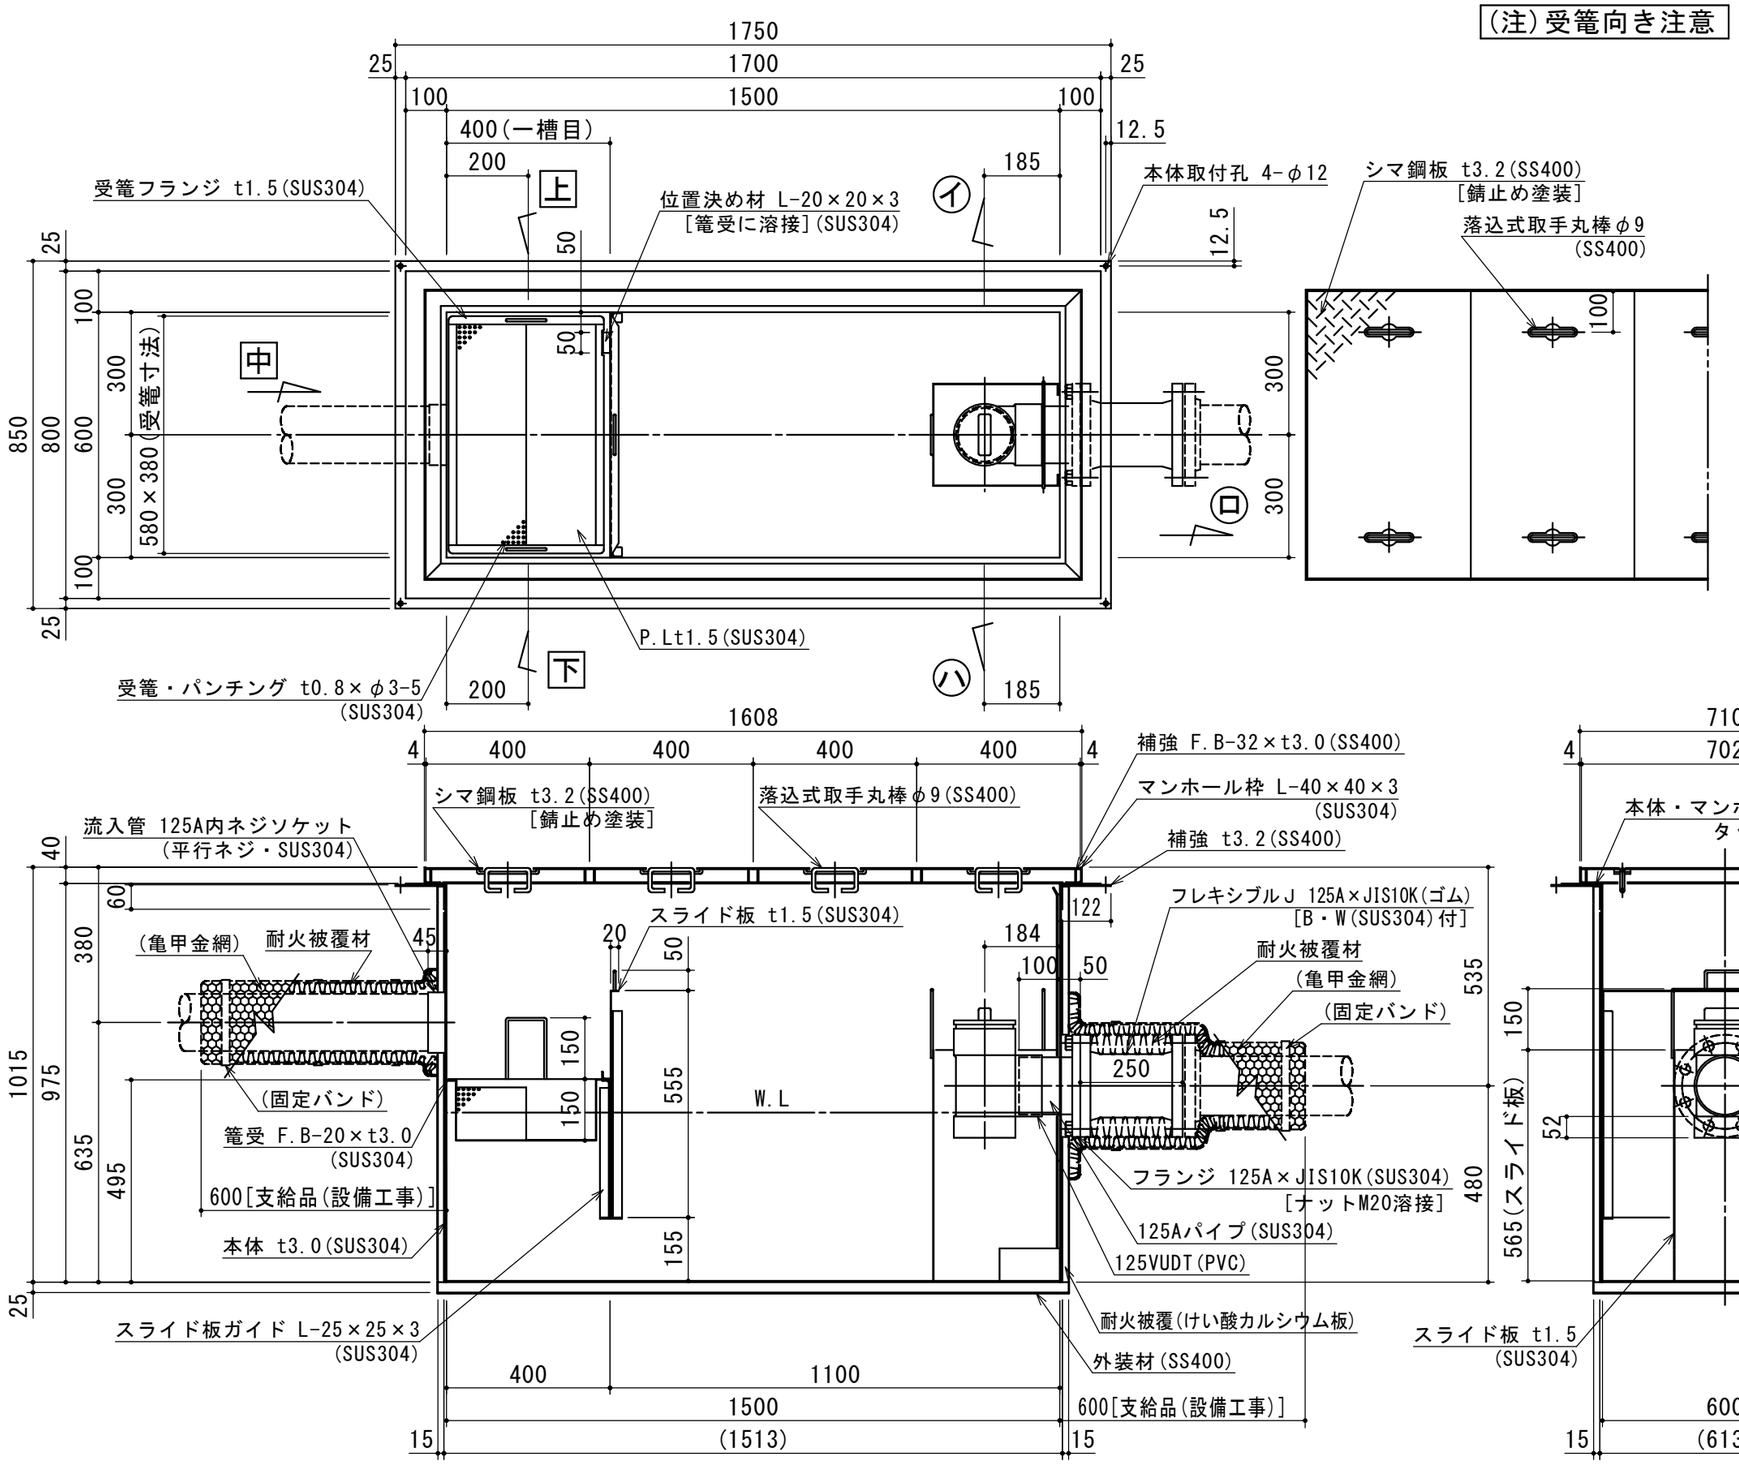

特	品　名	材 質	サ　イ　ズ	個数
	本　　体	(SUS304)	1500L×600W×1015H×t3.0	1
	スライド板	(SUS304)	590×555×t1.5	1
	受　　篭	(SUS304)	380L×580W×t0.8×φ3-5	1
	流 入 管	(SUS304)	125A×45L 内ネジソケット	1
	フ ラ ン ジ	(SUS304)	125A×JIS10K	1
	フレキシブルJ	(ゴ ム)	125A×250L (JIS10K)	1
	パ イ プ	(SUS304)	125A×145L	1
	ト ラ ッ プ	(P V C)	125VUDT 掃除口	1
	スライド板	(SUS304)	310L×250W×565H×t1.5	1
	マンホール枠	(SUS304)	1608L×710W (L-40×40×3)	1
	マンホール蓋	(SS400)	400×702×t3.2	4

本 体 質 量	269 kg
蓋1枚当り質量	10 kg
許容流入流量	400.0L/min
標準阻集グリース量	132.8 kg
認 定 番 号	第22184号
耐火認定番号	PS060FL-1045
流入管方向	□ 方向
排出管方向	○ 方向
納 入 台 数	台

標準スラブ開口寸法	長 さ	幅
	1630	730

(注)標準スラブ開口寸法の他に、排出管の方向・口径を考慮し、開口してください。

(注1) 上 中 下 は流入管方向を示す。
(注2) イ ロ ハ は排出管方向を示す。
(注3)マンホール蓋は錆止め塗装とする。
(注4)マンホールは人荷重とする。

本体・受枠 一体型

本体ツバ溶接部スプレー塗装不可

溶接部スプレー塗装処理

出図印
出図
技術部
照査

注記)	順	改訂日	改訂内容	製図
	4			
	3			
	2			
	1			

承認	検図	製図	担当者
横堀	小林	関	
作成年月日	2022.08.31		

宛先名	殿	工事名	
品名	SE式グリーストラップ	型式	SE400NS−YE(F)
図番	20-22	記号	NS-YEF400
縮尺	1/15		

SHIMODA 下田エコテック株式会社