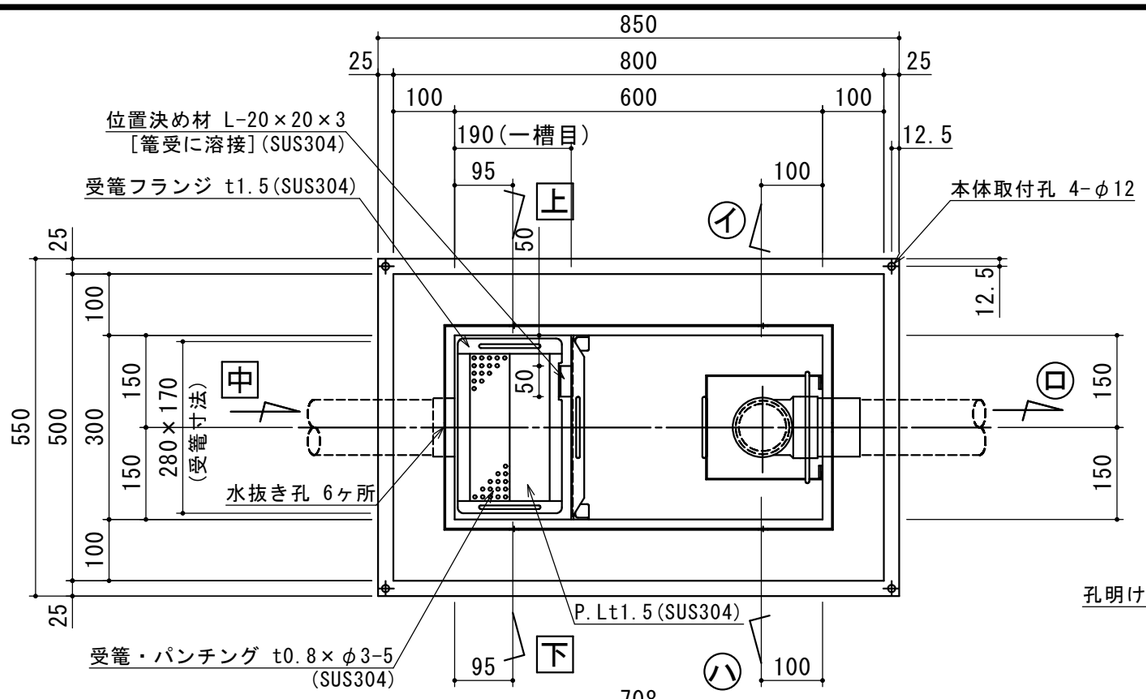


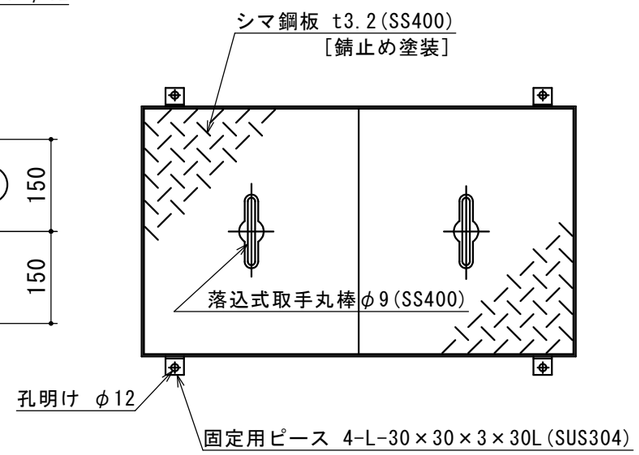


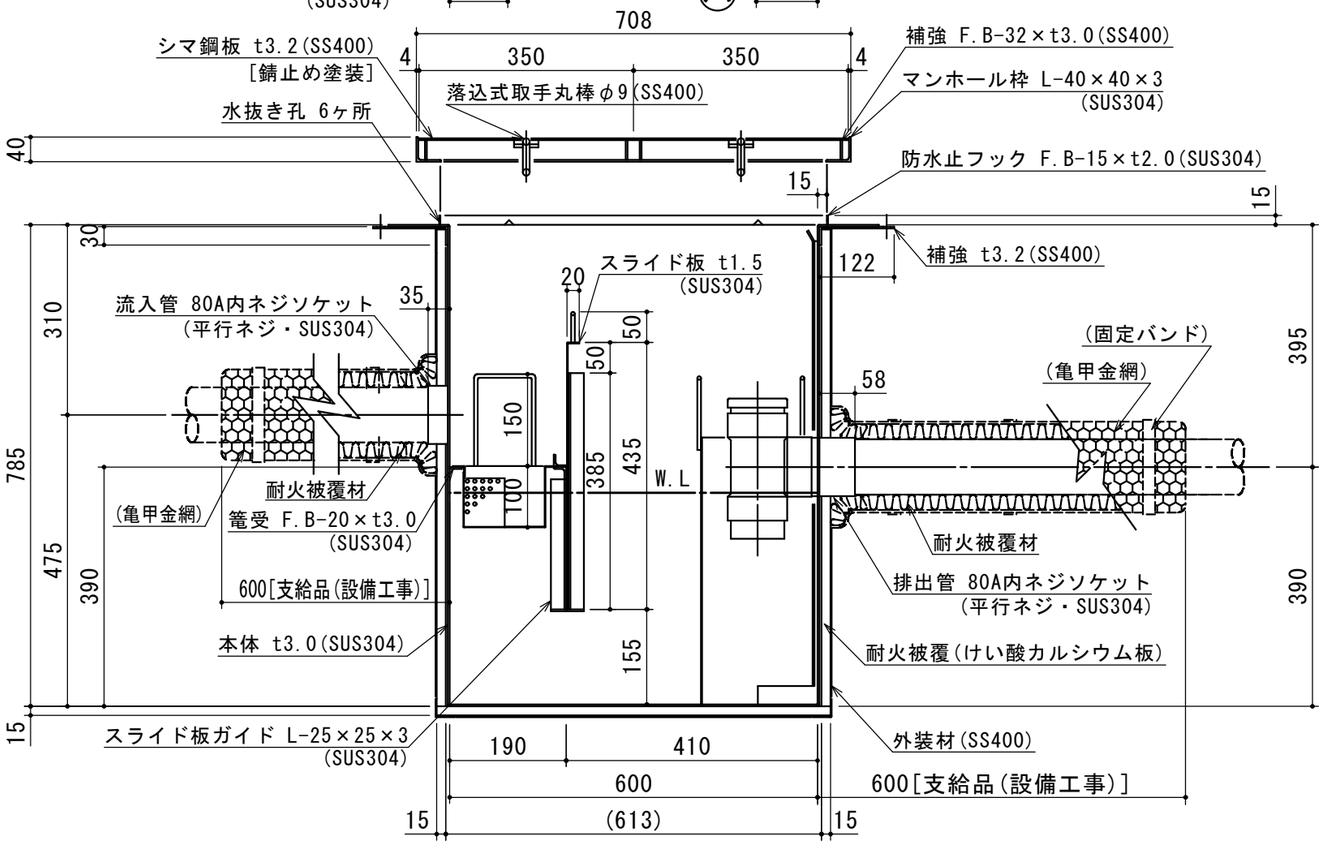


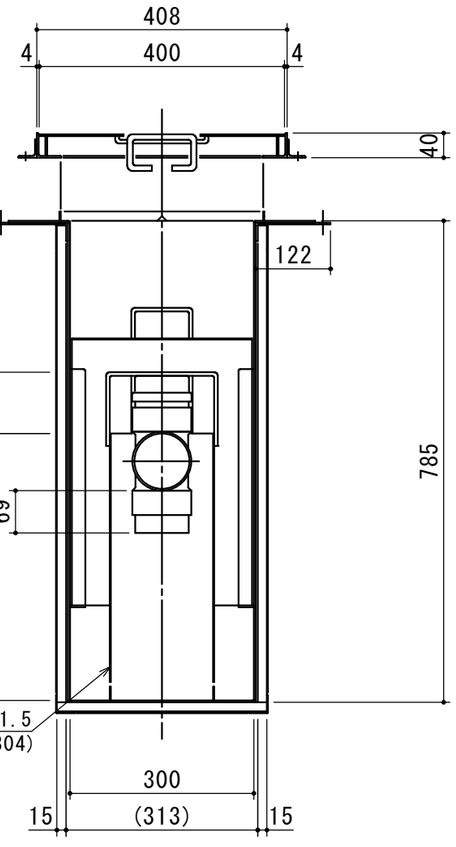


(注)受篭向き注意

| 特 | 品　名 | 材 質 | サ　イ　ズ | 個数 |
|---|---|---|---|---|
| | 本　体 | (SUS304) | 600L×300W×785H×t3.0 | 1 |
| | スライド板 | (SUS304) | 290×435×t1.5 | 1 |
| | 受　篭 | (SUS304) | 280L×170W×t0.8×φ3-5 | 1 |
| | 流 入 管 | (SUS304) | 80A×35L 内ネジソケット | 1 |
| | 排 出 管 | (SUS304) | 80A 内ネジソケット | 1 |
| | トラップ | (PVC) | 75VUDT 掃除口 | 1 |
| | スライド板 | (SUS304) | 190L×170W×435H×t1.5 | 1 |
| | マンホール枠 | (SUS304) | 708L×408W　(L-40×40×3) | 1 |
| | マンホール蓋 | (SS400) | 350×400×t3.2 | 1 |

| | |
|---|---|
| 本体質量 | 75 kg |
| マンホール質量 | 15 kg |
| 蓋1枚当り質量 | 5 kg |
| 許容流入流量 | 50.0L/min |
| 標準阻集グリース量 | 16.6 kg |
| 認定番号 | 第22193号 |
| 耐火認定番号 | PS060FL-1045 |
| 流入管方向 | □ 方向 |
| 排出管方向 | ○ 方向 |
| 納入台数 | 台 |

| 標準スラブ開口寸法 | 長さ | 幅 |
|---|---|---|
| | 730 | 430 |

(注)標準スラブ開口寸法の他に、排出管の方向・口径を考慮し、開口してください。

(注1) 上 中 下 は流入管方向を示す。
(注2) イ ロ ハ は排出管方向を示す。
(注3)マンホール蓋は錆止め塗装とする。
(注4)マンホールは人荷重とする。

本体ツバ溶接部スプレー塗装不可

溶接部スプレー塗装処理

出図印
出図
技術部
照査

| 注記) | 順 | 改訂日 | 改訂内容 | 製図 |
|---|---|---|---|---|
| | 4 | | | |
| | 3 | | | |
| | 2 | | | |
| | 1 | | | |

| 承認 | 検図 | 製図 | 担当者 |
|---|---|---|---|
| 横堀 | 小林 | 原 | |

| | | | | | |
|---|---|---|---|---|---|
| 作成年月日 | 2022.08.31 | 図番 | 20-22 | 記号 | NS-YEB050 |

| | | | |
|---|---|---|---|
| 宛先名 | 殿 | 工事名 | |
| 品名 | SE式グリーストラップ | 型式 | SE50NS−YEB（S） |
| 縮尺 | 1/10 | | |

SHIMODA 下田エコテック株式会社