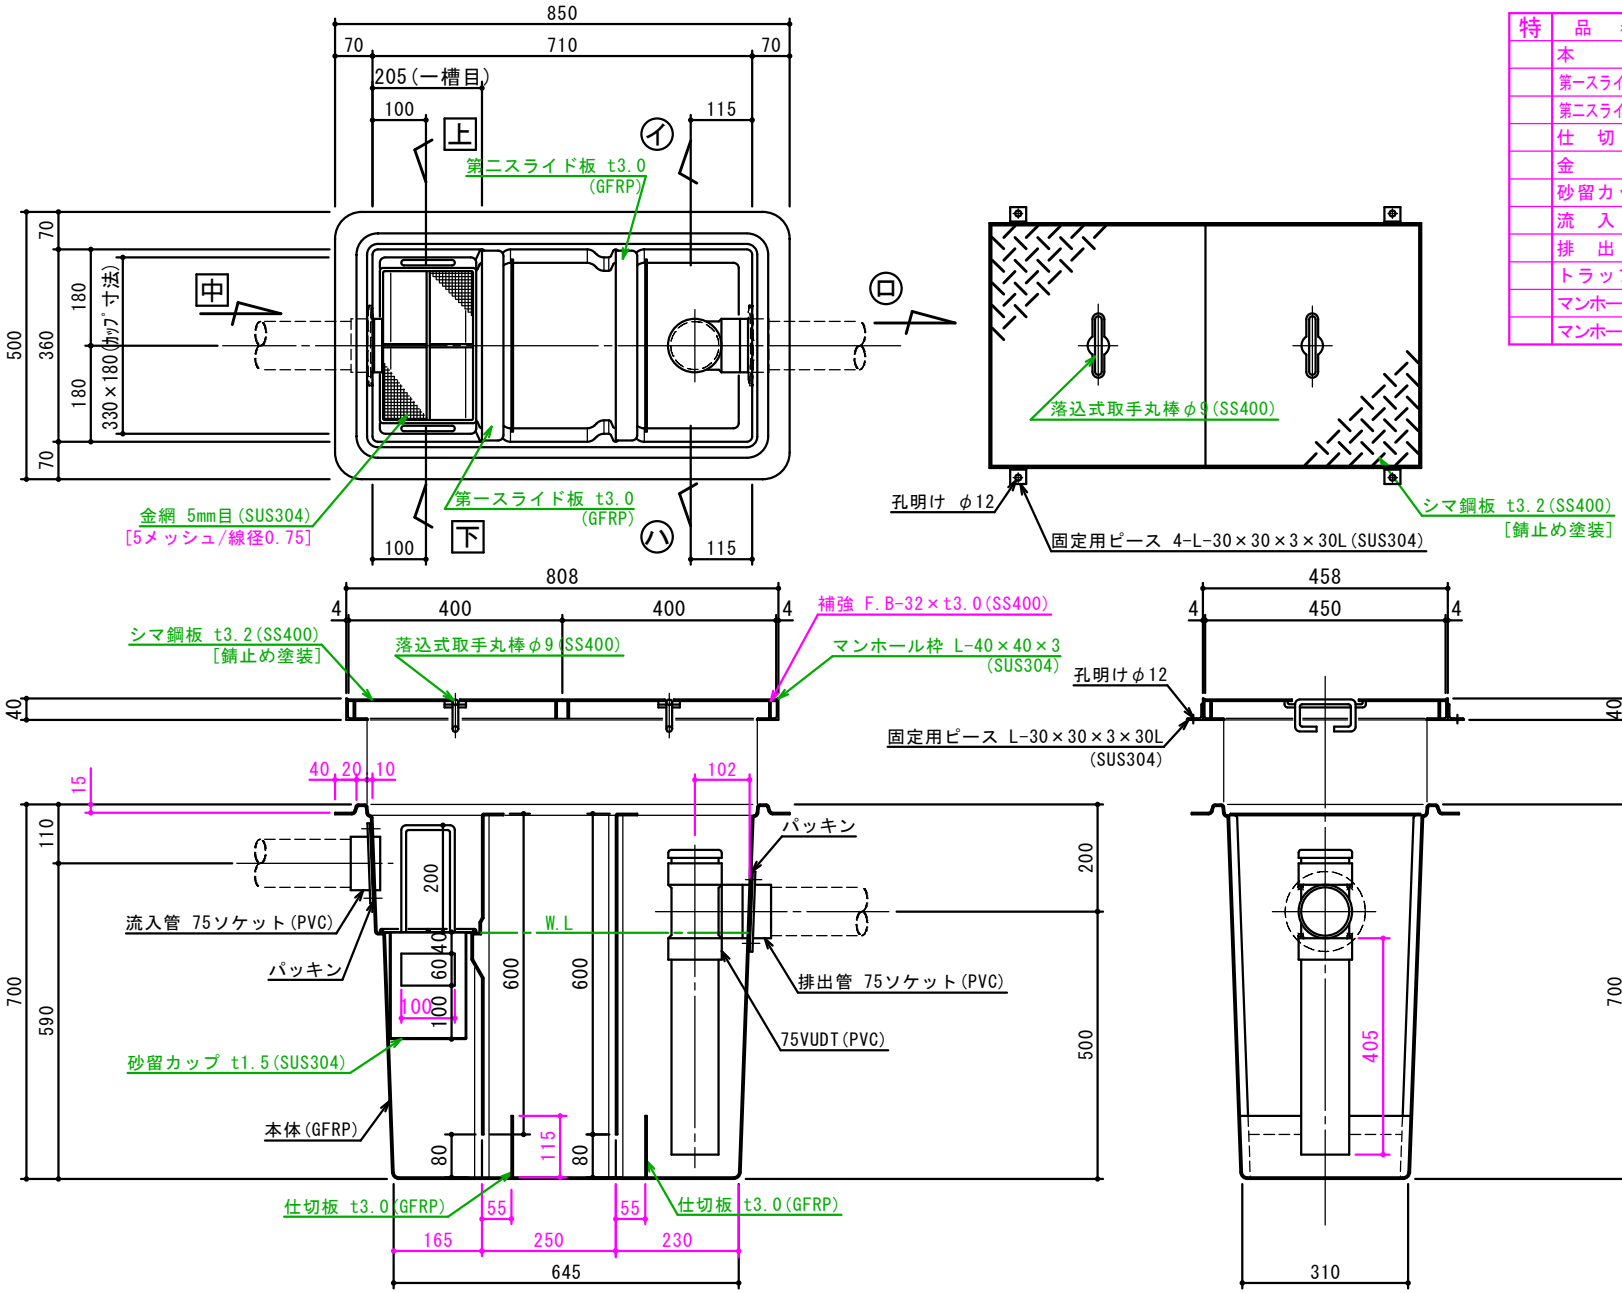

特	品　名	材 質	サ　イ　ズ	個数
	本　体	(GFRP)	710L×360W×700H	1
	第一スライド板	(GFRP)	355×600×t3.0	1
	第二スライド板	(GFRP)	355×600×t3.0	1
	仕　切　板	(GFRP)	115×320×t3.0	2
	金　網	(SUS304)	290L×180W (金網5mm目 丸棒φ6)	1
	砂留カップ	(SUS304)	330L×180W×200H×t1.5	1
	流　入　管	(PVC)	75ソケット	1
	排　出　管	(PVC)	75ソケット	1
	トラップ管	(PVC)	75VUDT 掃除口	1
	マンホール枠	(SUS304)	808L×458W (L-40×40×3)	1
	マンホール蓋	(SS400)	400×450×t3.2	2

本　体　質　量	15 kg
マンホール質量	18 kg
蓋1枚当り質量	7 kg
本 体 実 容 量	100 L
許 容 流 入 流 量	75.0 L/min
許容オイル阻集量	5.0 L
許容土砂たい積量	20.0 L
流 入 管 方 向	□ 方向
排 出 管 方 向	○ 方向
納　入　台　数	台

(注1) 上 中 下 は流入管方向を示す。
(注2) イ ロ ハ は排出管方向を示す。
(注3) マンホール蓋は錆止め塗装とする。
(注4) マンホールは人荷重とする。

出図印
出図
技術部
照査

注記)

順	改訂日	改訂内容	製図
①			
②			
③			
④			

承認	検図	製図	担当者
横堀		池田	

作成年月日 2019.09.10

宛先名	殿	工事名	
品名	SK式ガソリントラップ	型式	SK−100GN−RD
図番	20−19	記号	GNRD100
縮尺	1/10		

SHIMODA 下田エコテック株式会社