


特品名	材質	サイズ	個数
本体	(GFRP)	1010L×510W×195H	1
スライド板	(GFRP)	525×180×t3.0	2
受籠	(SUS304)	230L×480W×50H×t0.8×φ3-5	1
流入管	(PVC)	75ソケット	1
排出管	(PVC)	75ソケット	1
トラップ管	(PVC)	75VUDL	1
マンホール枠	(SUS304)	1106L×608W (L-40×35×t3.0)	1
マンホール蓋	(SS400)	366×600×t3.2	3

本体質量	10 kg
マンホール質量	30 kg
蓋1枚当り質量	8 kg
許容流入流量	22.5 L/min
標準阻集グリース量	7.0 kg
納入台数	台

(注1) マンホール蓋は錆止め塗装とする。  
(注2) マンホールは人荷重とする。

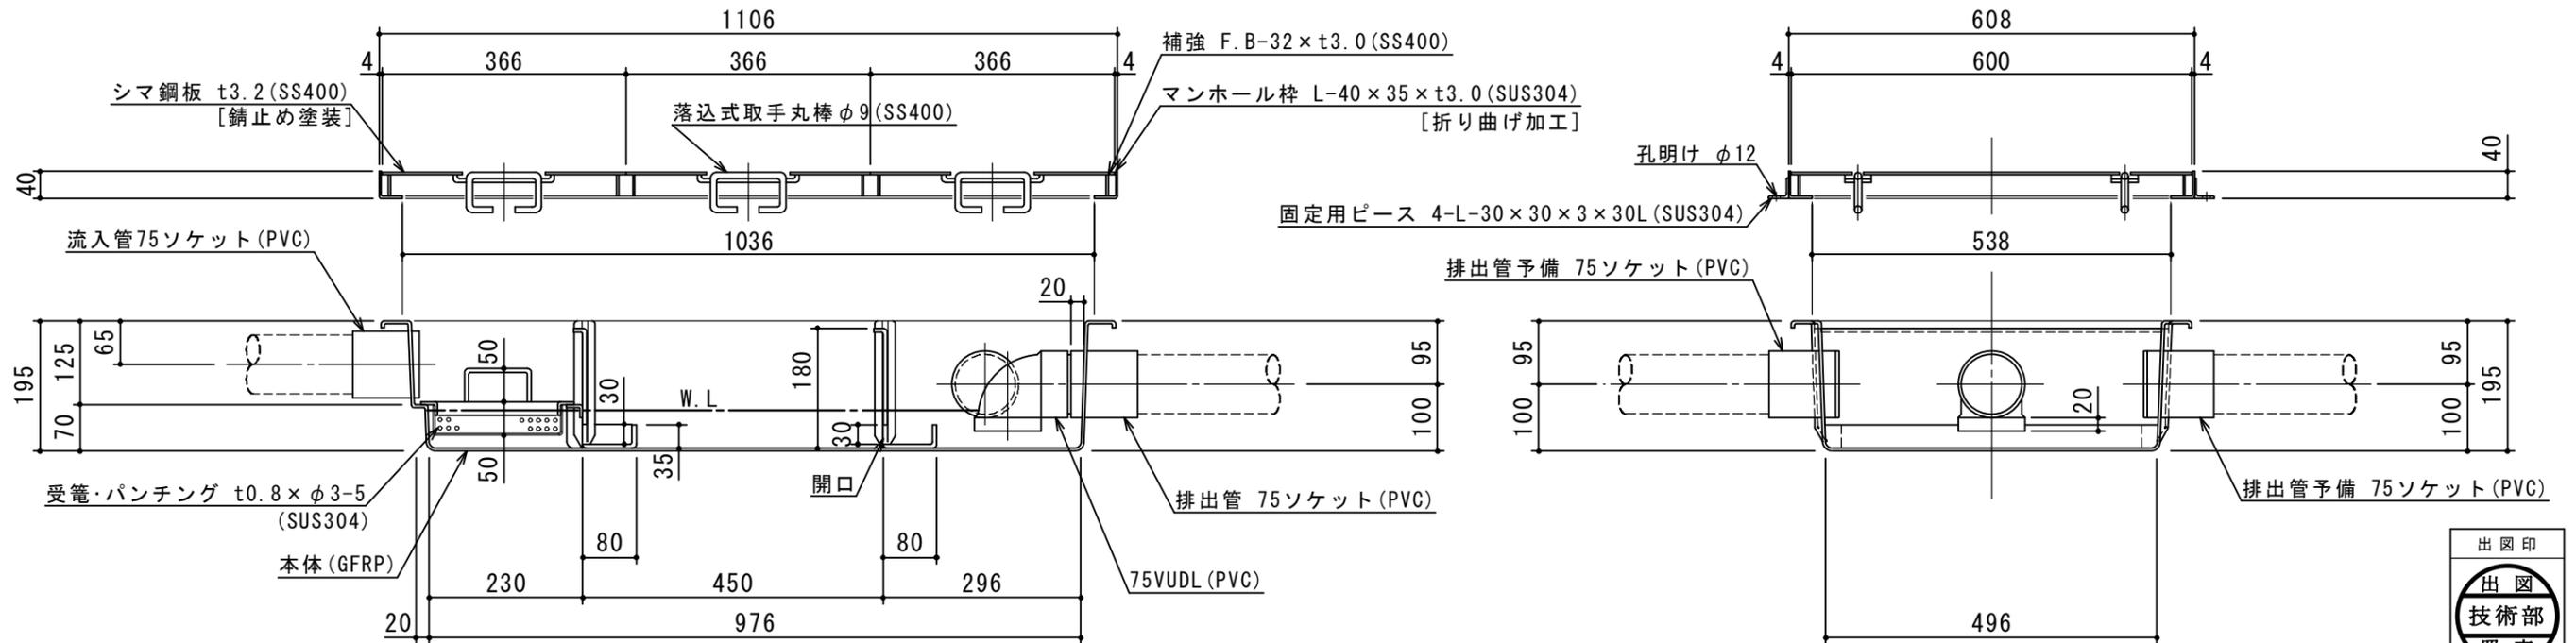

注記	承認	検図	製図	担当者	宛先名	殿	工事名
△							
△							
△	2020.01.16	マンホール仕様変更。	池田	横堀	池田		
△	2017.03.01	マンホール仕様変更。	池田				
順	改訂日	改訂内容	製図	作成年月日	2020.01.16	図番	20-20
				記号	SCRZDLⅢ022H	縮尺	1/10
				SHIMODA	下田エコテック株式会社		