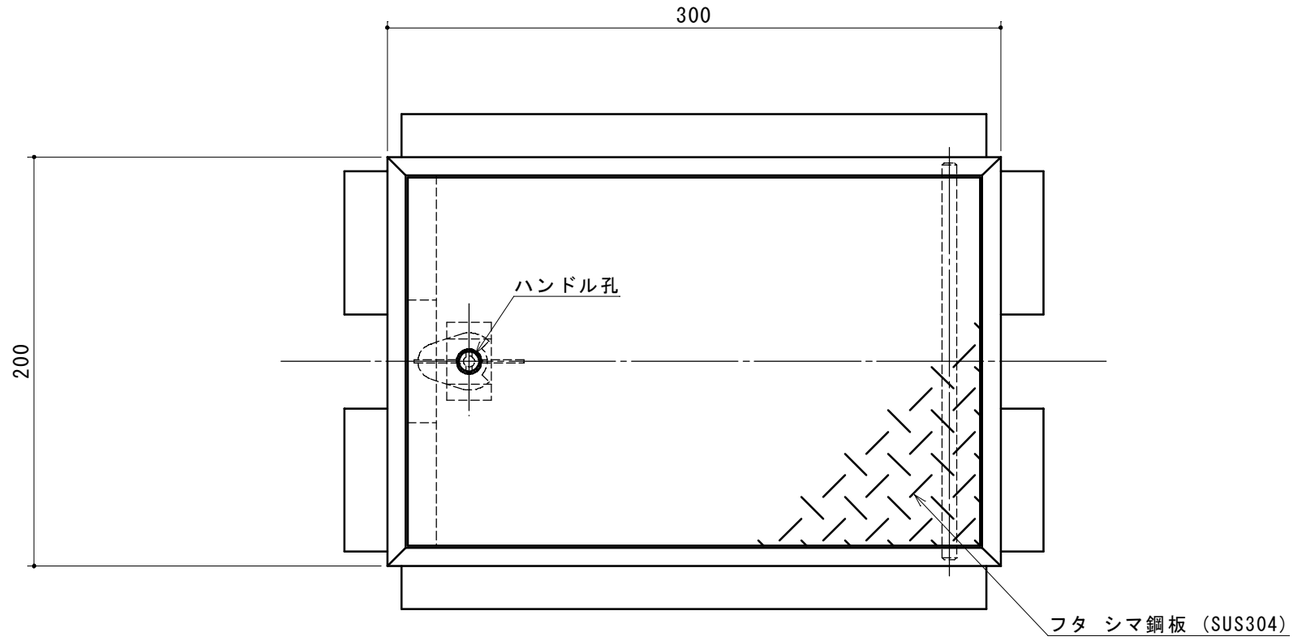

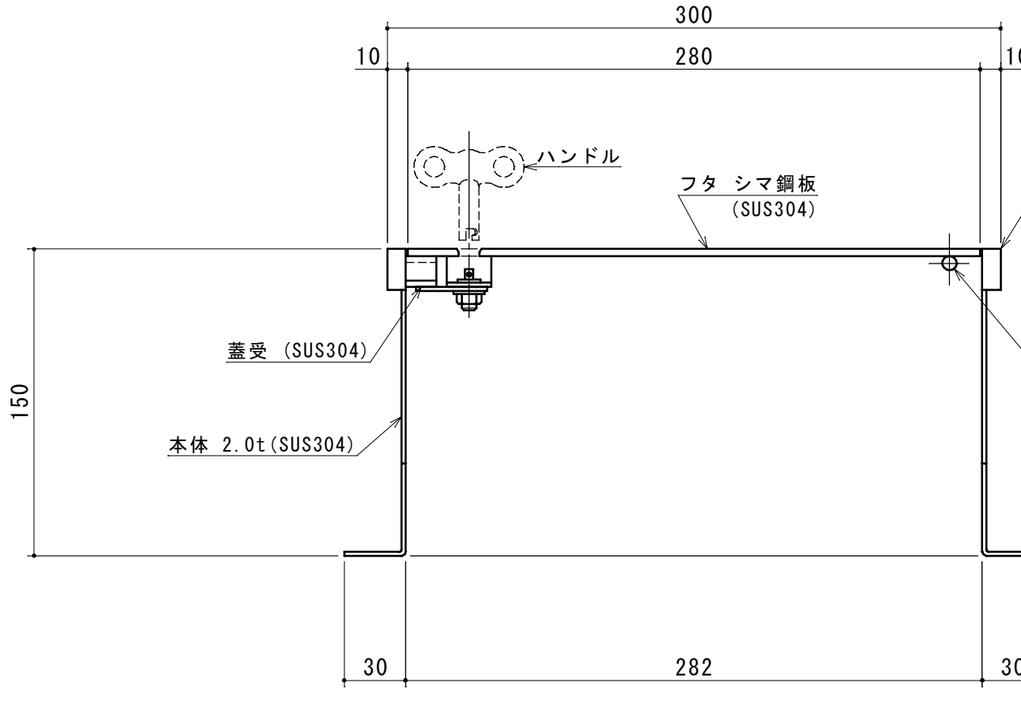

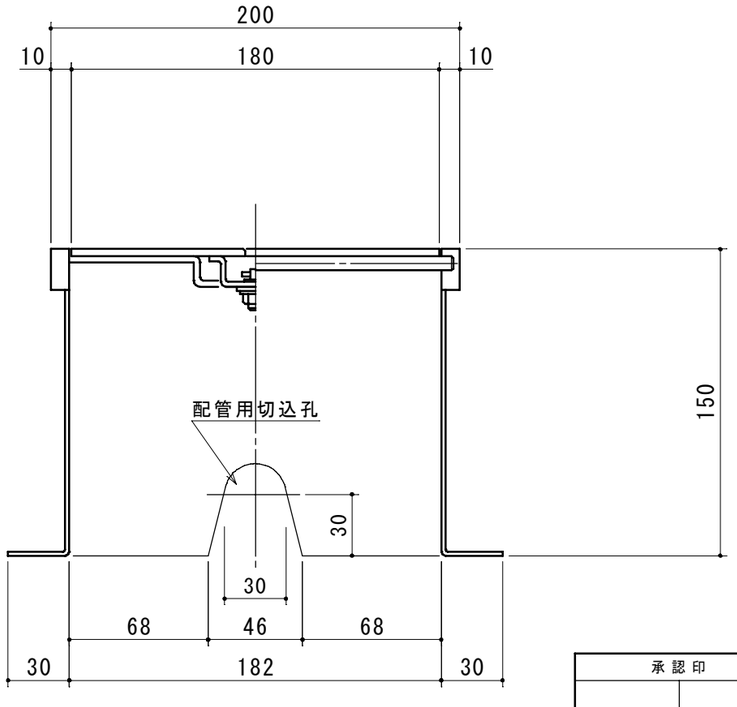

納入台数	台

承認印	出図印
	出図 技術部 照査

注記） 目地部ヘアーライン仕上げとする。

順	改訂日	改訂内容	製図
4			
3			
2			
1			

検図	設計	製図	担当者
		小林	

作成年月日 2012.09.28

宛先名	殿			工事名	
品名	SK式散水栓ボックス図			型式	SK−BB−30H−1（鍵付）
図番	20−12	記号	B30H−1	縮尺	1/3

SHIMODA 下田エコテック株式会社