

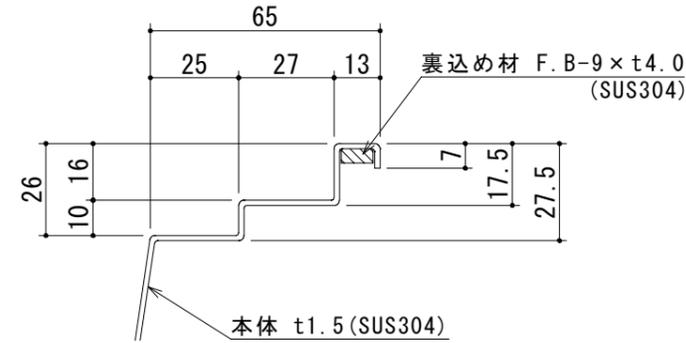
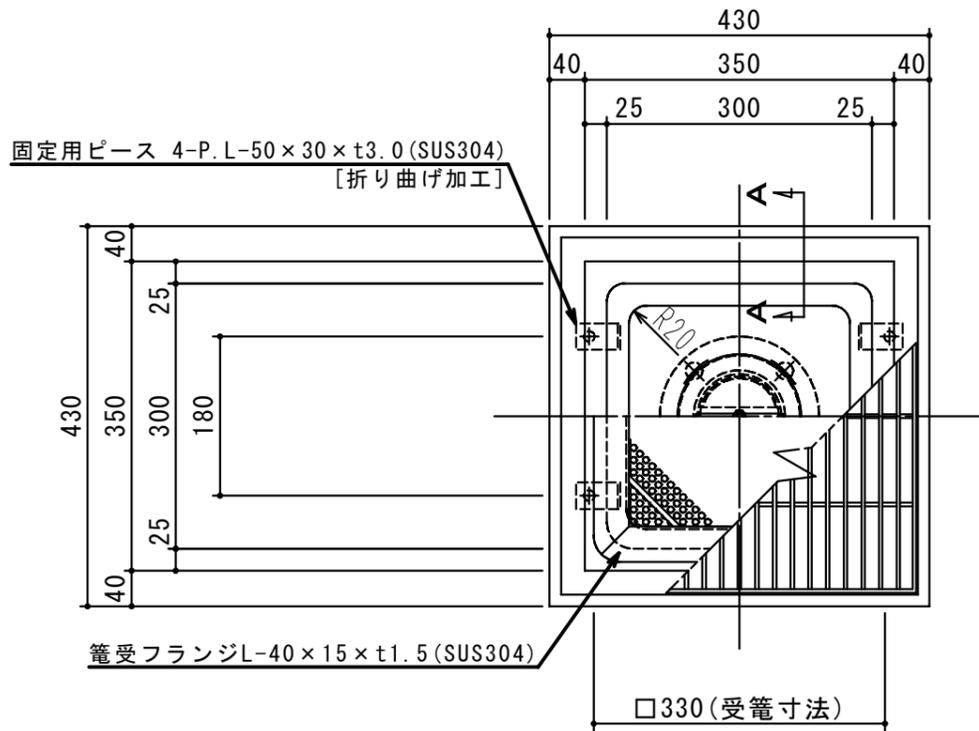


品名	材質	サイズ	個数
本体	(SUS304)	300L×300W×201H×t1.5	1
受籠	(SUS304)	330L×330W×30H×t0.8×φ3-5	1
メタルシール	(SUS304)	80A	1
フランジ	(SUS304)	80A×JIS5K	1
トラップ	(SUS304)	φ140×80H×t1.0	1
フタ	(SUS304)	400L×400W (SFG-M-4 15H-20P)	1

本体質量	12 kg
フタ1枚当り質量	5 kg
納入台数	台

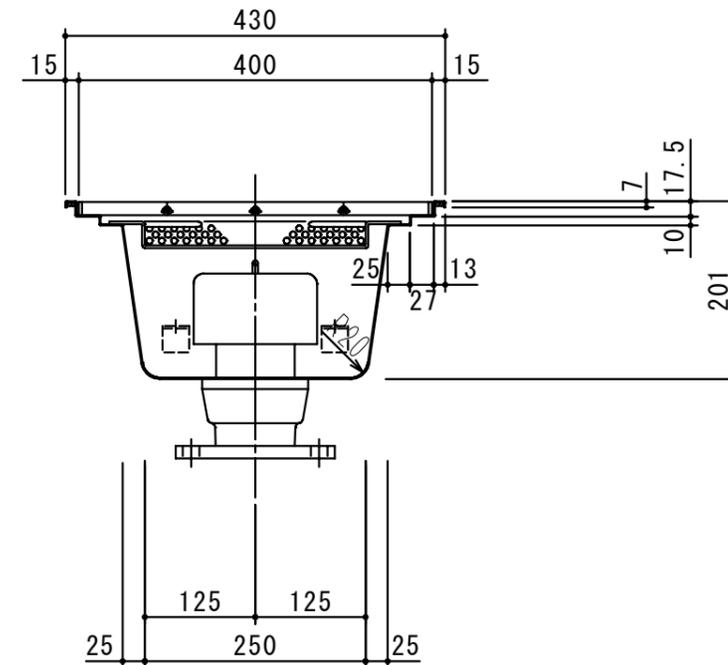

A-A 断面図 S=1:2

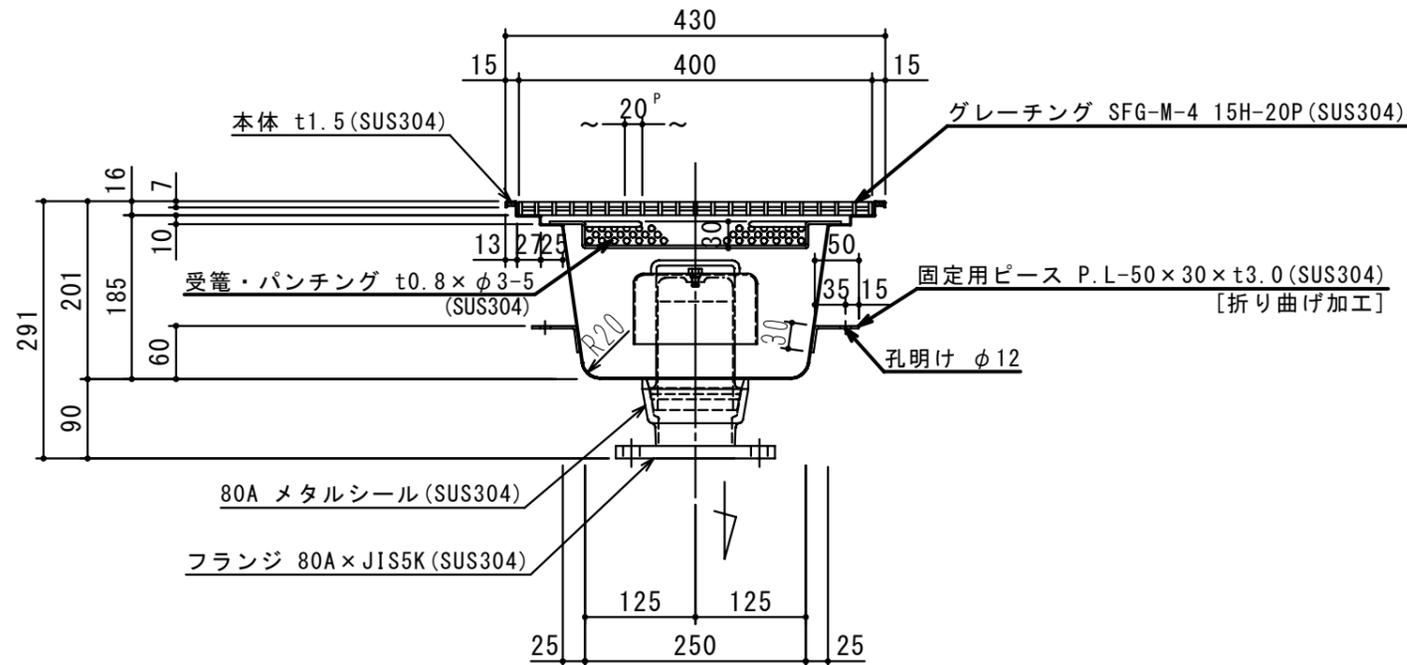

注記)	△				承認	検図	製図	担当者	宛先名	殿	工事名	
	△				横堀		関		品名	SK式ステンレス製ハセップ柵	型式	SK-30SHA-R-V
	△								図番	20-19	記号	SHA030V
	△				製図	作成年月日	2019.08.05		縮尺	1/8	SHIMODA 下田エコテック株式会社	
		順	改訂日			改訂内容						