

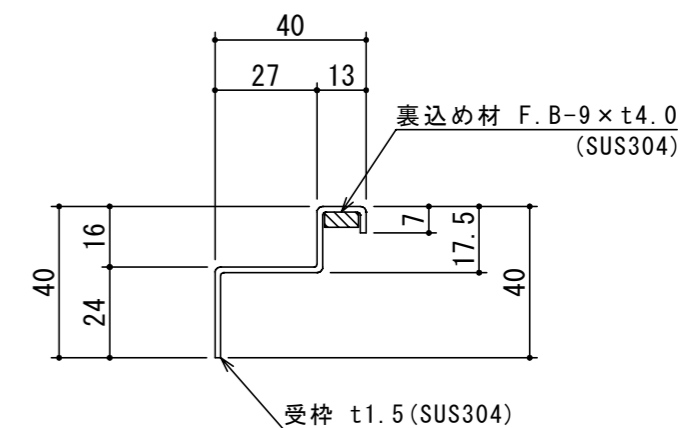


品名	材質	サイズ	個数
本体	(SUS304)	300L×300W×180H×t1.5	1
受籠	(SUS304)	330L×330W×30H×t0.8×φ3-5	1
メタルシール	(SUS304)	80A	1
パイプ	(SUS304)	80A×73.8L	1
フランジ	(SUS304)	80A×JIS5K	1
溶接管	(SUS304)	80A 90° ショートエルボ	1
トラップ	(SUS304)	φ140×80H×t1.0	1
受枠	(SUS304)	430L×430W×t1.5	1
フタ	(SUS304)	400L×400W (SFG-M-4 15H-20P)	1

本体質量	18 kg
枠質量	3 kg
フタ1枚当り質量	5 kg
標準スラブ開口寸法	長さ 360 mm
	幅 360 mm
納入台数	台

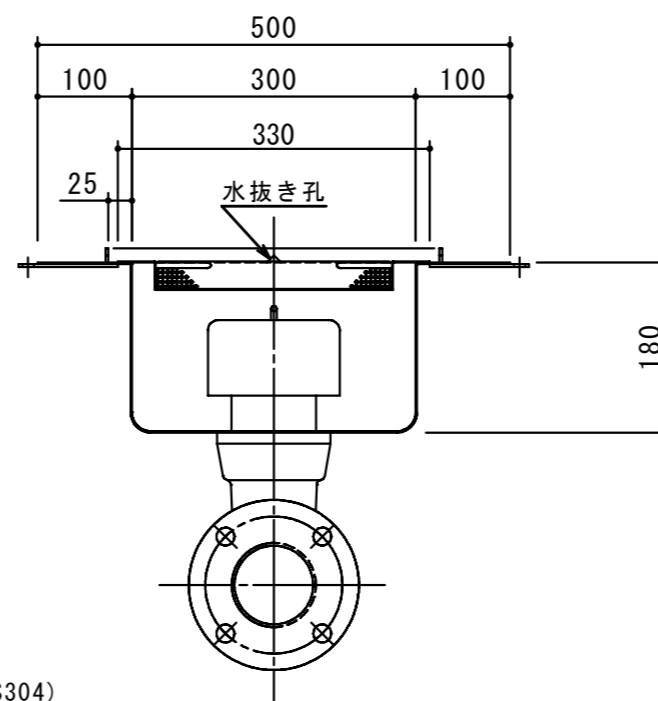

A-A 断面図 S=1:2

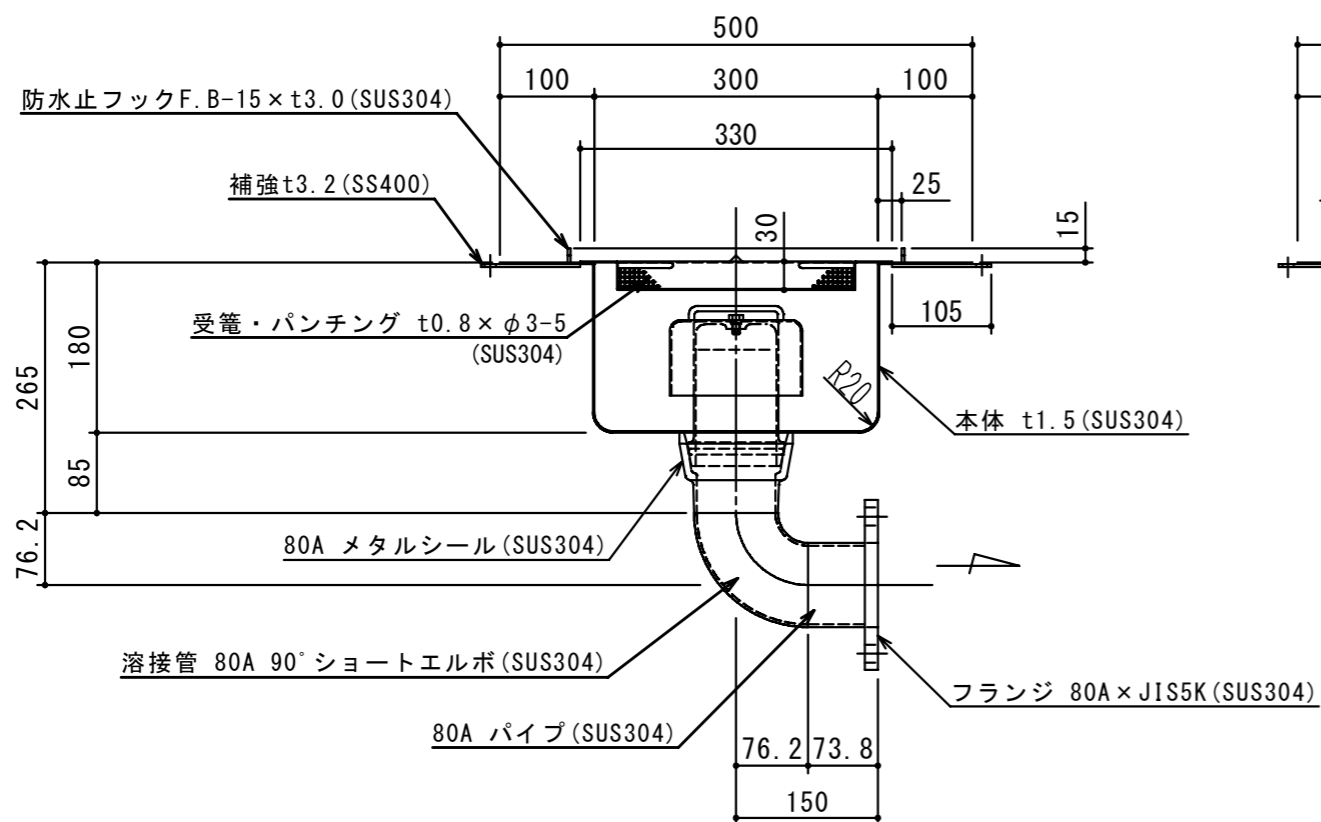

注記)	△			承認	検図	製図	担当者	宛先名	殿	工事名
	△			横堀		関		品名	SK式ステンレス製ハセップ柵	型式 SK-30SHB-H
	△							図番	20-19	記号 SHB030H
	△			製図	作成年月日	2019.08.02		縮尺	1/8	SHIMODA 下田エコテック株式会社
				順	改訂日					
					改訂内容					