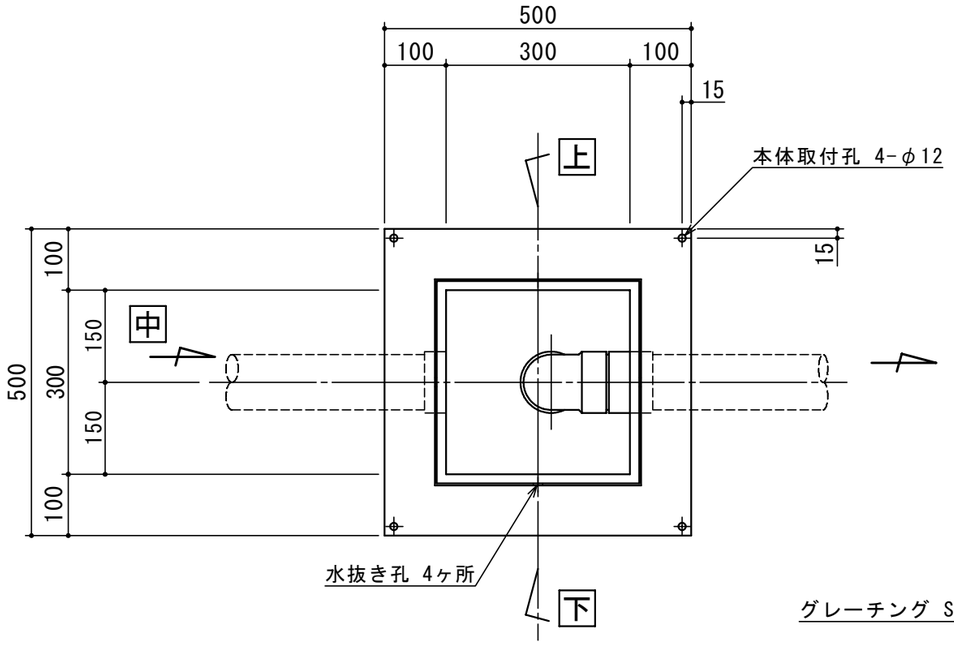

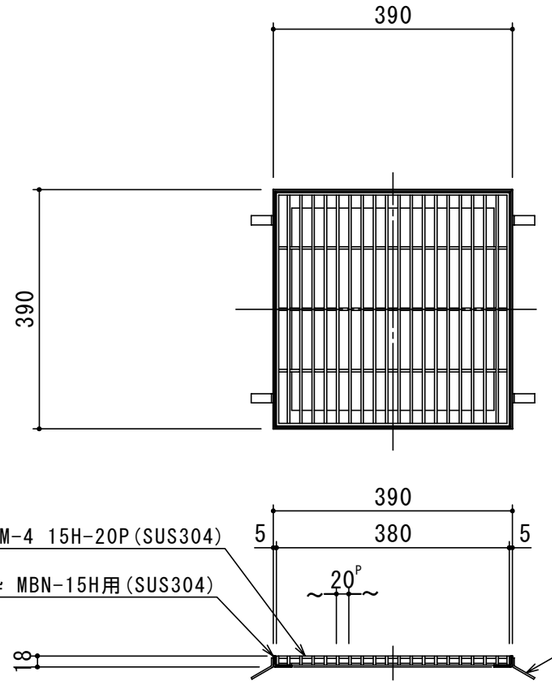

特	品　名	材 質	サ　イ　ズ	個数
	本　体	(SUS304)	300L×300W×750H×t2.0	1
	流 入 管	(SUS304)	80A×35L 内ネジソケット	1
	排 出 管	(SUS304)	80A 内ネジソケット	1
	トラップ管	(ＰＶＣ)	75VUDL	1
	受　枠	(SUS304)	390L×390W (MBN枠-15H用)	1
	グレーチング	(SUS304)	380L×380W (SFG-M-4 15H-20P)	1

本 体 質 量	20 kg
グレーチング蓋質量	5 kg
本 体 実 容 量	15 L
納 入 台 数	台

(注) 上 中 下 は流入管方向を示す。

標準スラブ開口寸法	長 さ	幅
	３６０	３６０

(注)標準スラブ開口寸法の他に、排出管の方向・口径を考慮し、開口してください。

本体ツバ溶接部スプレー塗装不可

溶接部スプレー塗装処理

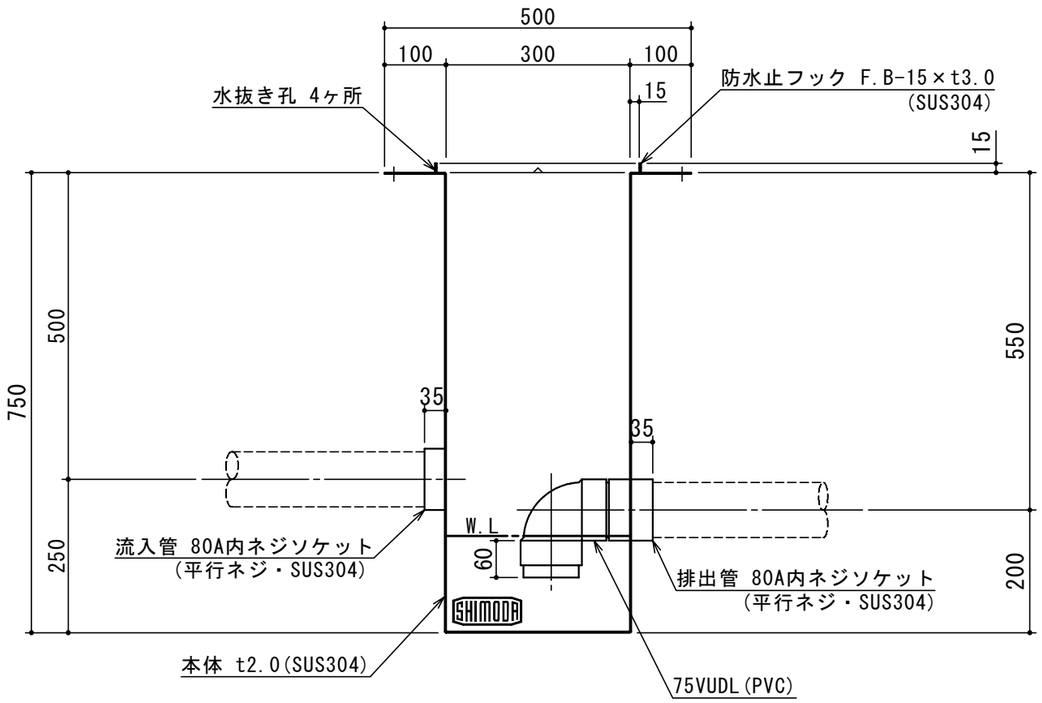

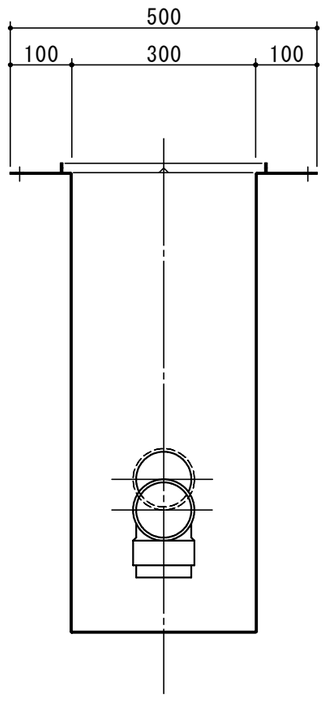

出図印
出図
技術部
照査

注記)	順	改訂日	改訂内容	製図
	4			
	3			
	2			
	1	2018.08.06	本体板厚 t3.0 → t2.0に変更	

承認	検図	製図	担当者
	池田	横堀	

作成年月日 2021.07.19

宛先名	殿	工事名	
品名	ＳＫ式雨水・雑排水用排水桝図	型式	ＳＫ－３０Ｃ－３
図番	Ｈ　Ｐ	記号	Ｃ０３０－３
縮尺	1/10		

SHIMODA 下田エコテック株式会社